
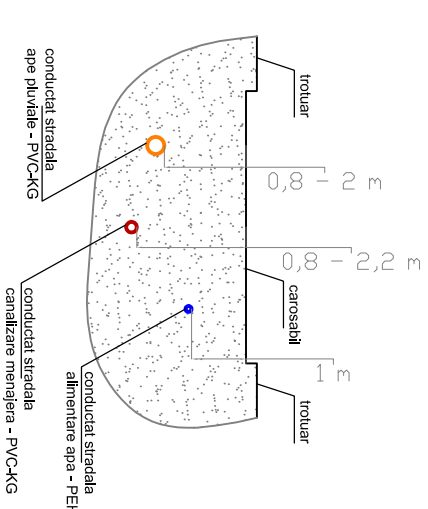


**TEREN PROPRIETATEA
NAHUM BOOKRA INVESTMENTS S.R.L.**

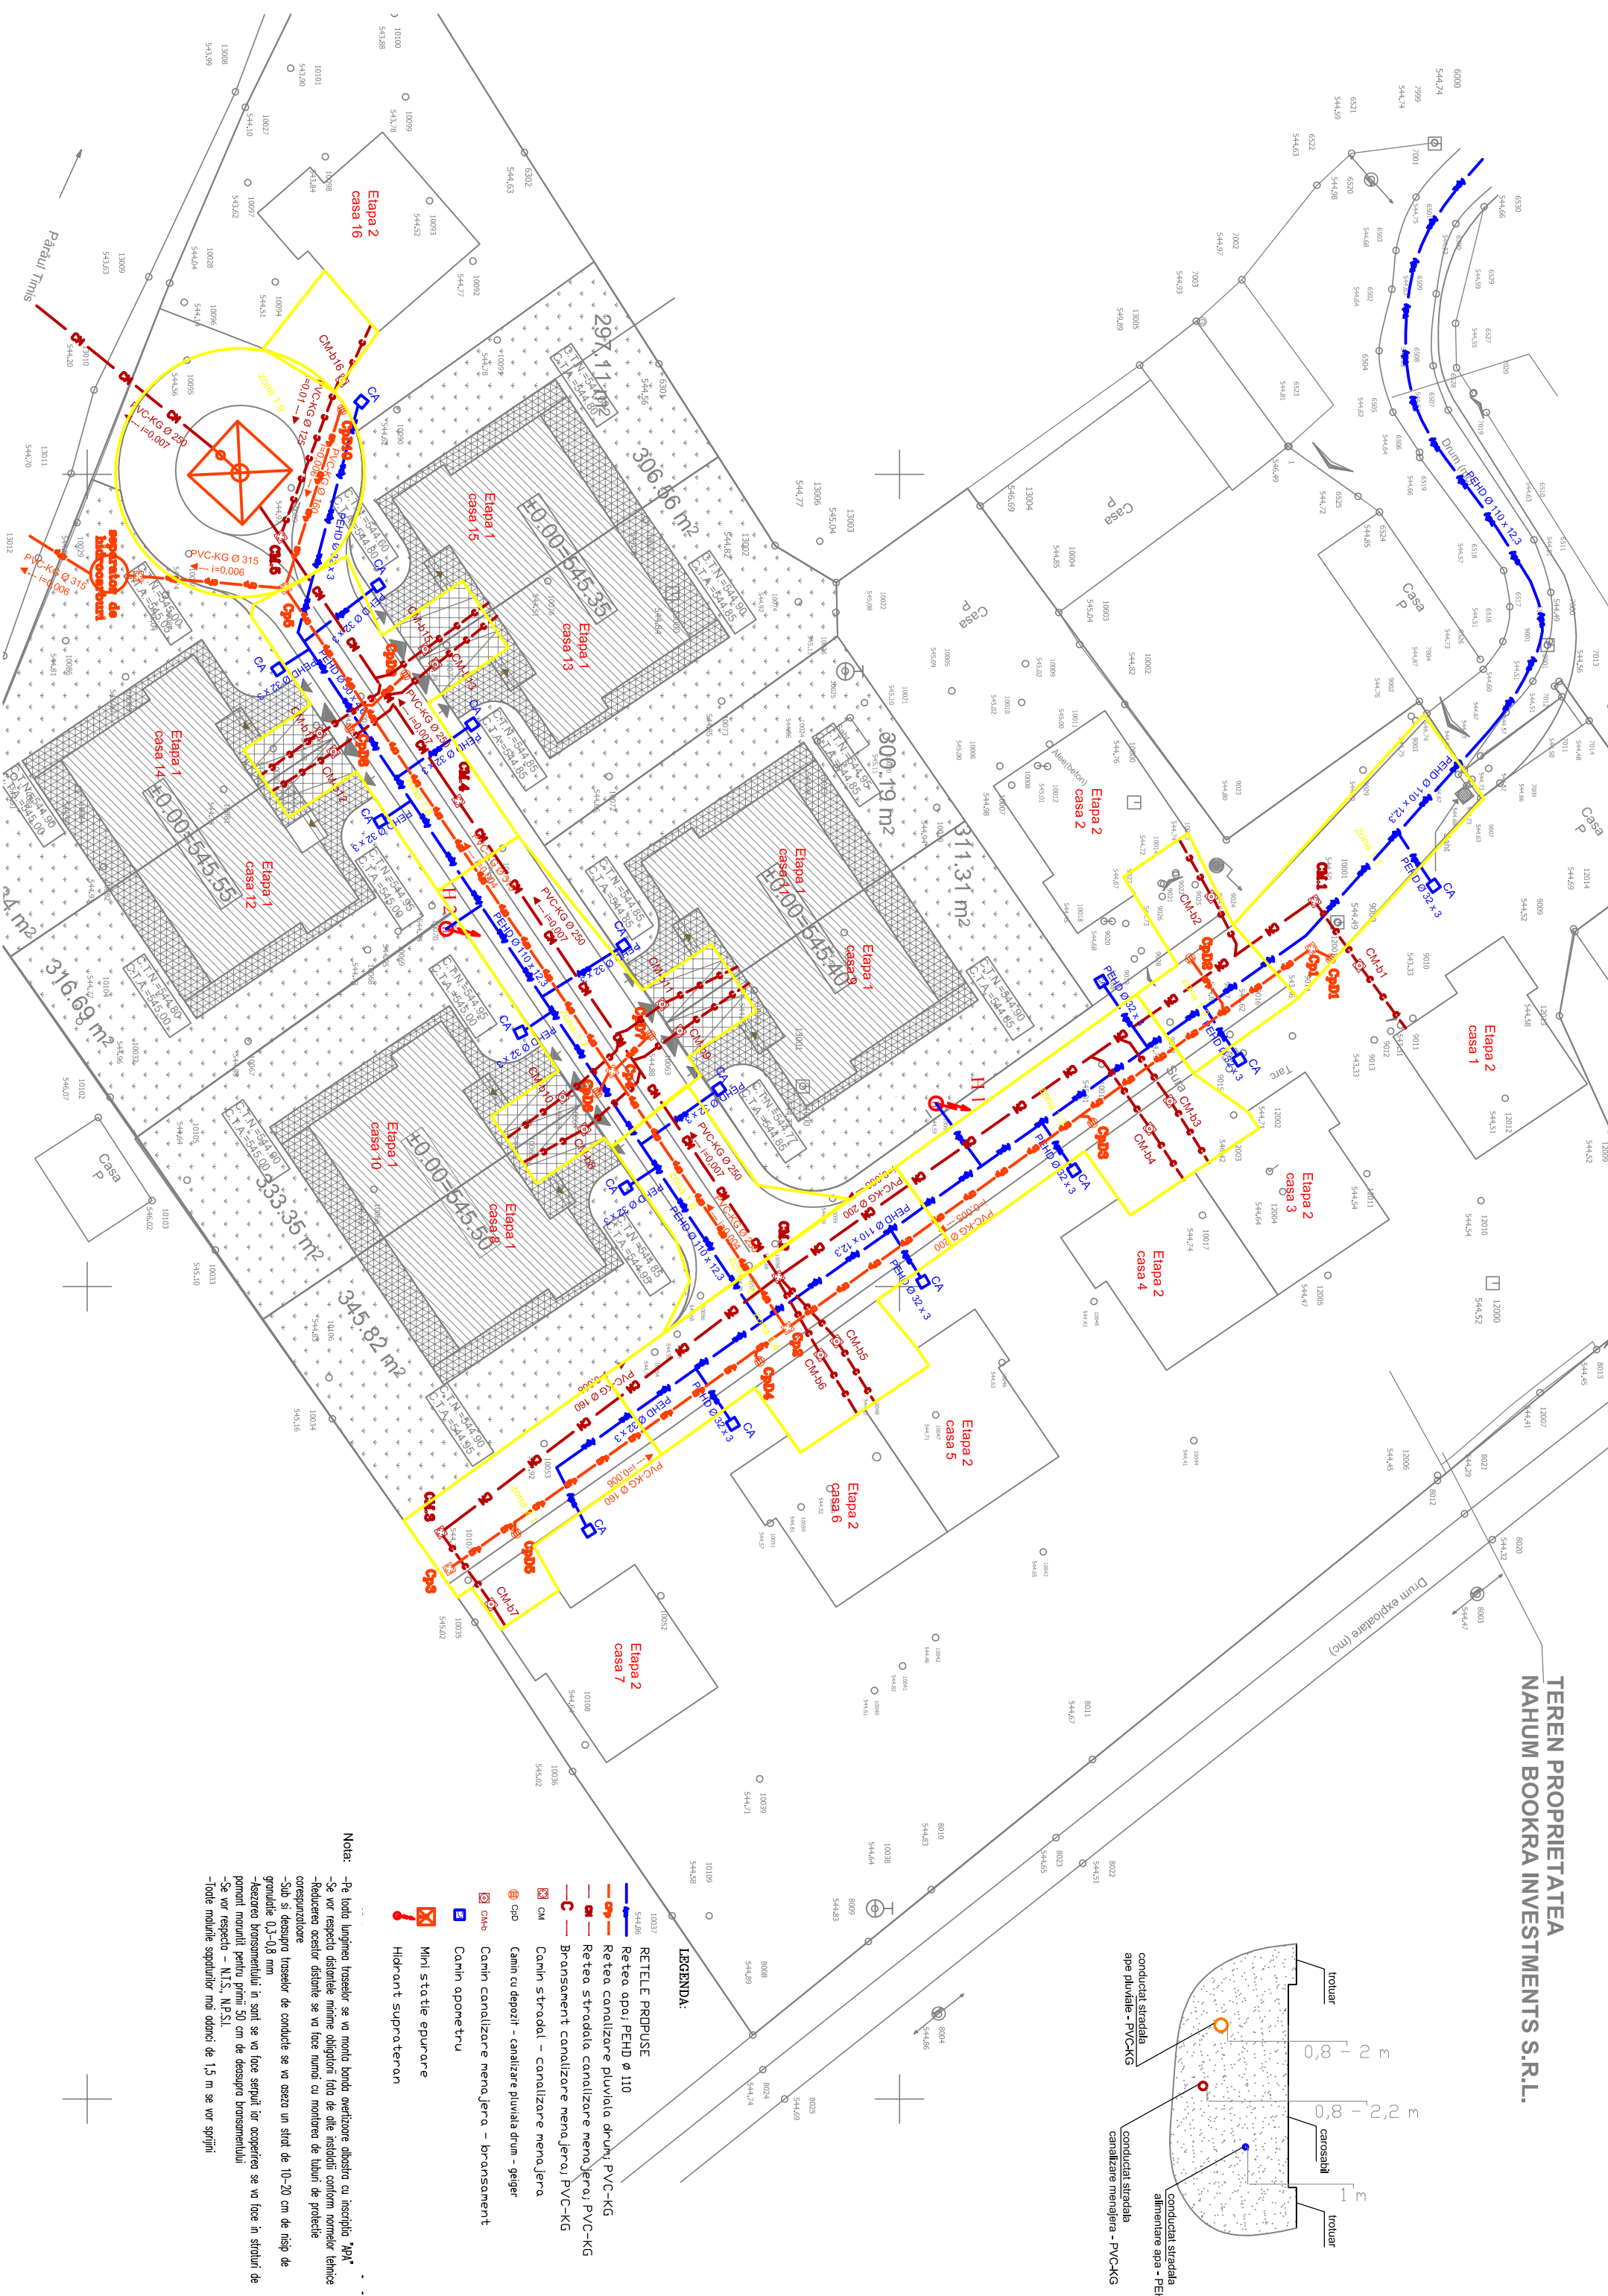

- LEGENDA:**
- REȚEA PROPUSIE
 - Rețea apă, PEHD ϕ 110
 - Rețea canalizare pluvială drum, PVC-KG
 - Rețea canalizare menajeră, PVC-KG
 - Rețea stradala canalizare menajeră, PVC-KG
 - Bransament canalizare menajeră, PVC-KG
 - C - Bransament canalizare menajeră, PVC-KG
 - Camin stradal - Canalizare menajeră
 - Camin cu depozit - canalizare pluvială drum - geiger
 - Cap
 - CHb - Camin canalizare menajeră - bransament
 - Camin apometru
 - Mini stație epurare
 - Hidrant suprațeran

Nota:

- Pe toată lungimea traseului se va monta banda overfizare dibocata cu inscripția "APK"
- Se vor respecta distanțele minime obligatorii față de alte instalații conform normelor
- Reducerea acestor distanțe se va face numai cu montarea de tuburi de protecție
- corund.
- Sub și deasupra traseelor de conducte se va așeza un strat de 10-20 cm de nisip de
- granulație 0,3-0,8 mm
- Asocieră bransamentului în șanț se va face șerpuit iar acoperirea se va face în straturi de
- pământ motat pentru prima 50 cm de deasupra bransamentului
- Se vor respecta - NIS, NP51
- Toate modulele separatorilor mai decât de 1,5 m se vor sprijini