


Sisteme pentru acoperișuri cu vegetație - extensiv


Plasa Bauder SDF - drenajul rentabil

Strat de protecție, drenaj și filtrare aplicat printr-o singură operație

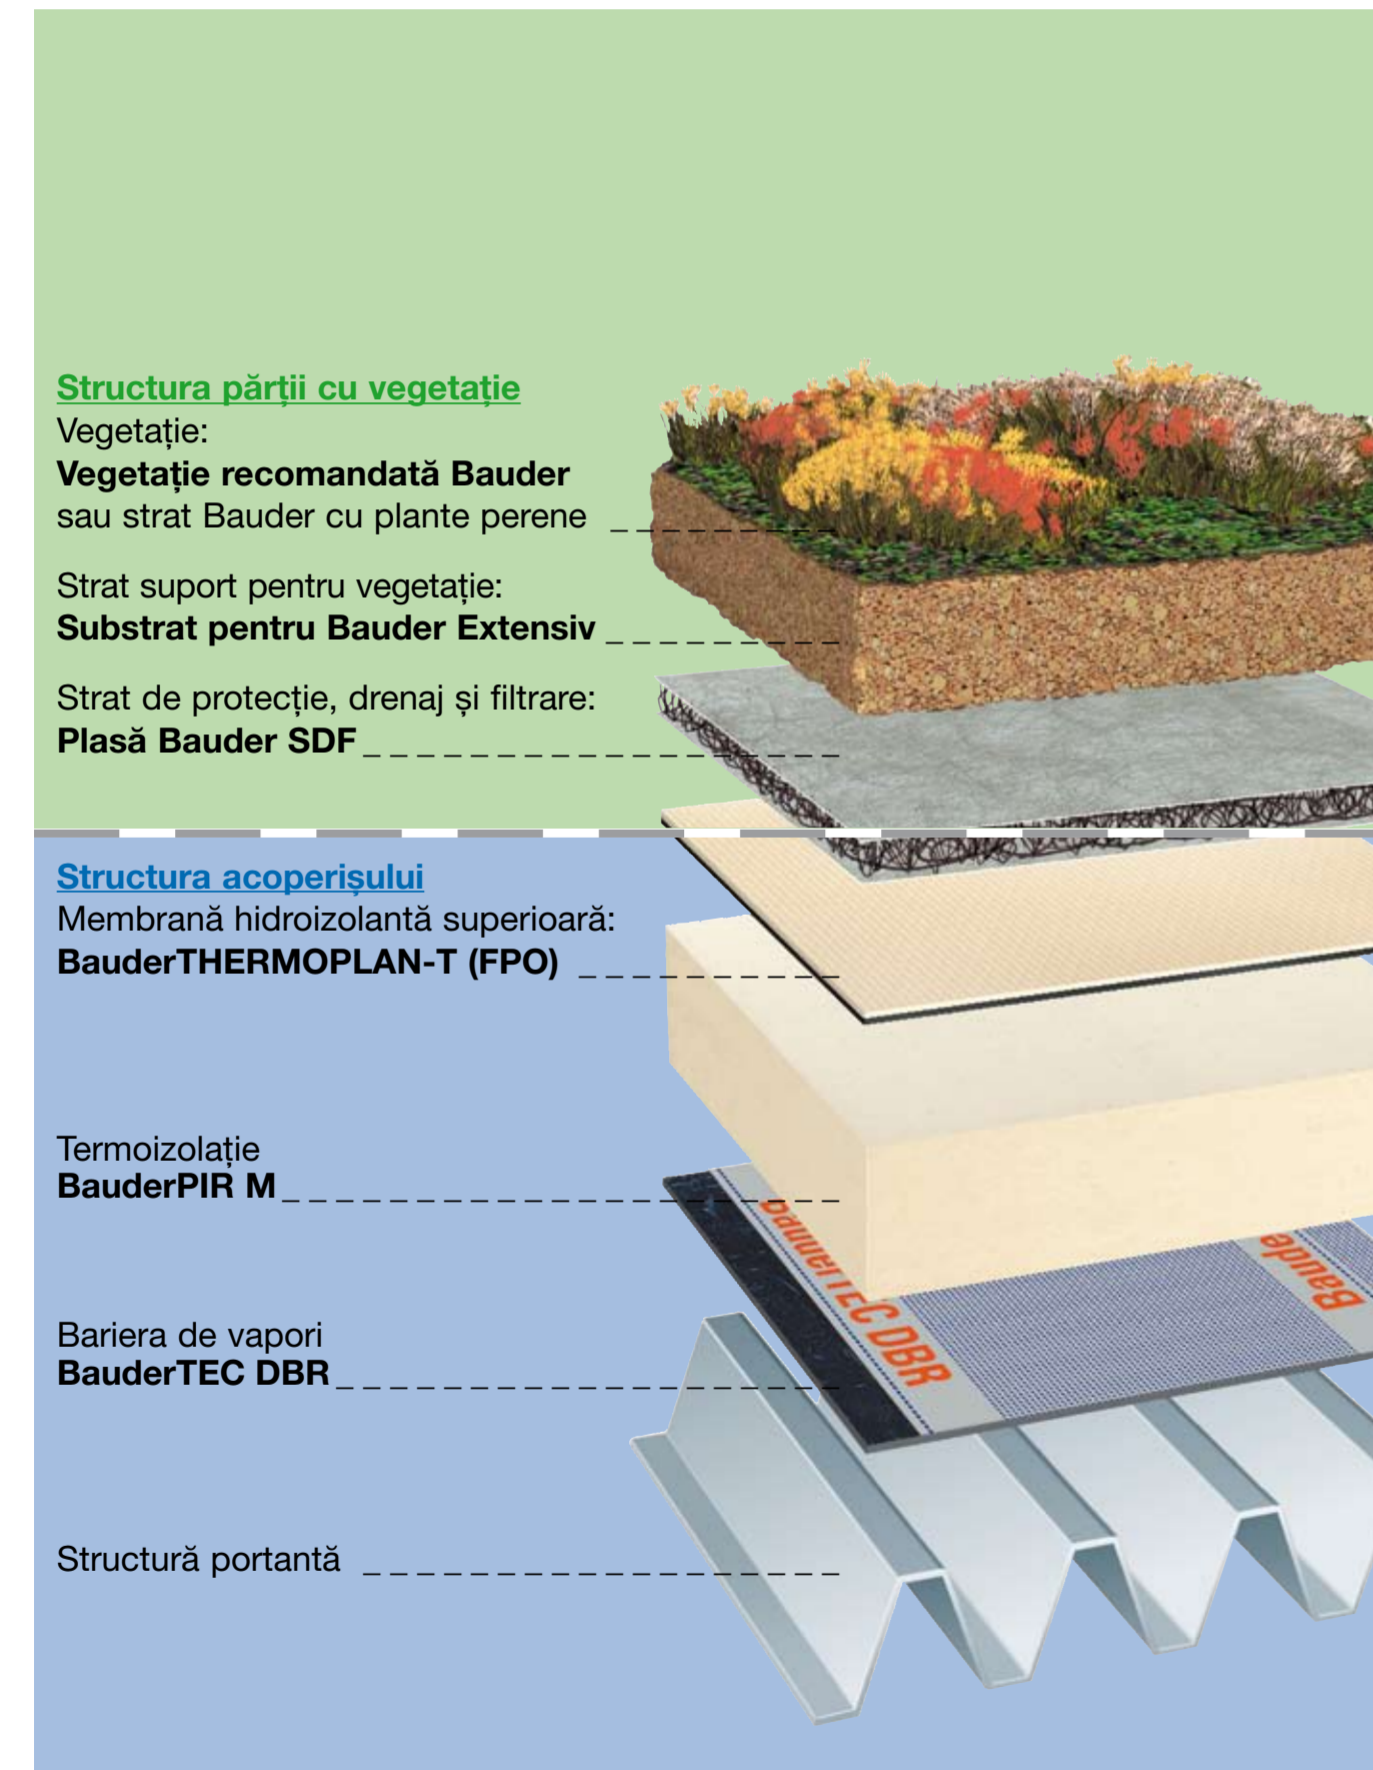


Elementul de drenaj și reținere N 20 - drenajul rezistent

Drenaj permeabil sub stratul vegetal și sub plăcile de terasă

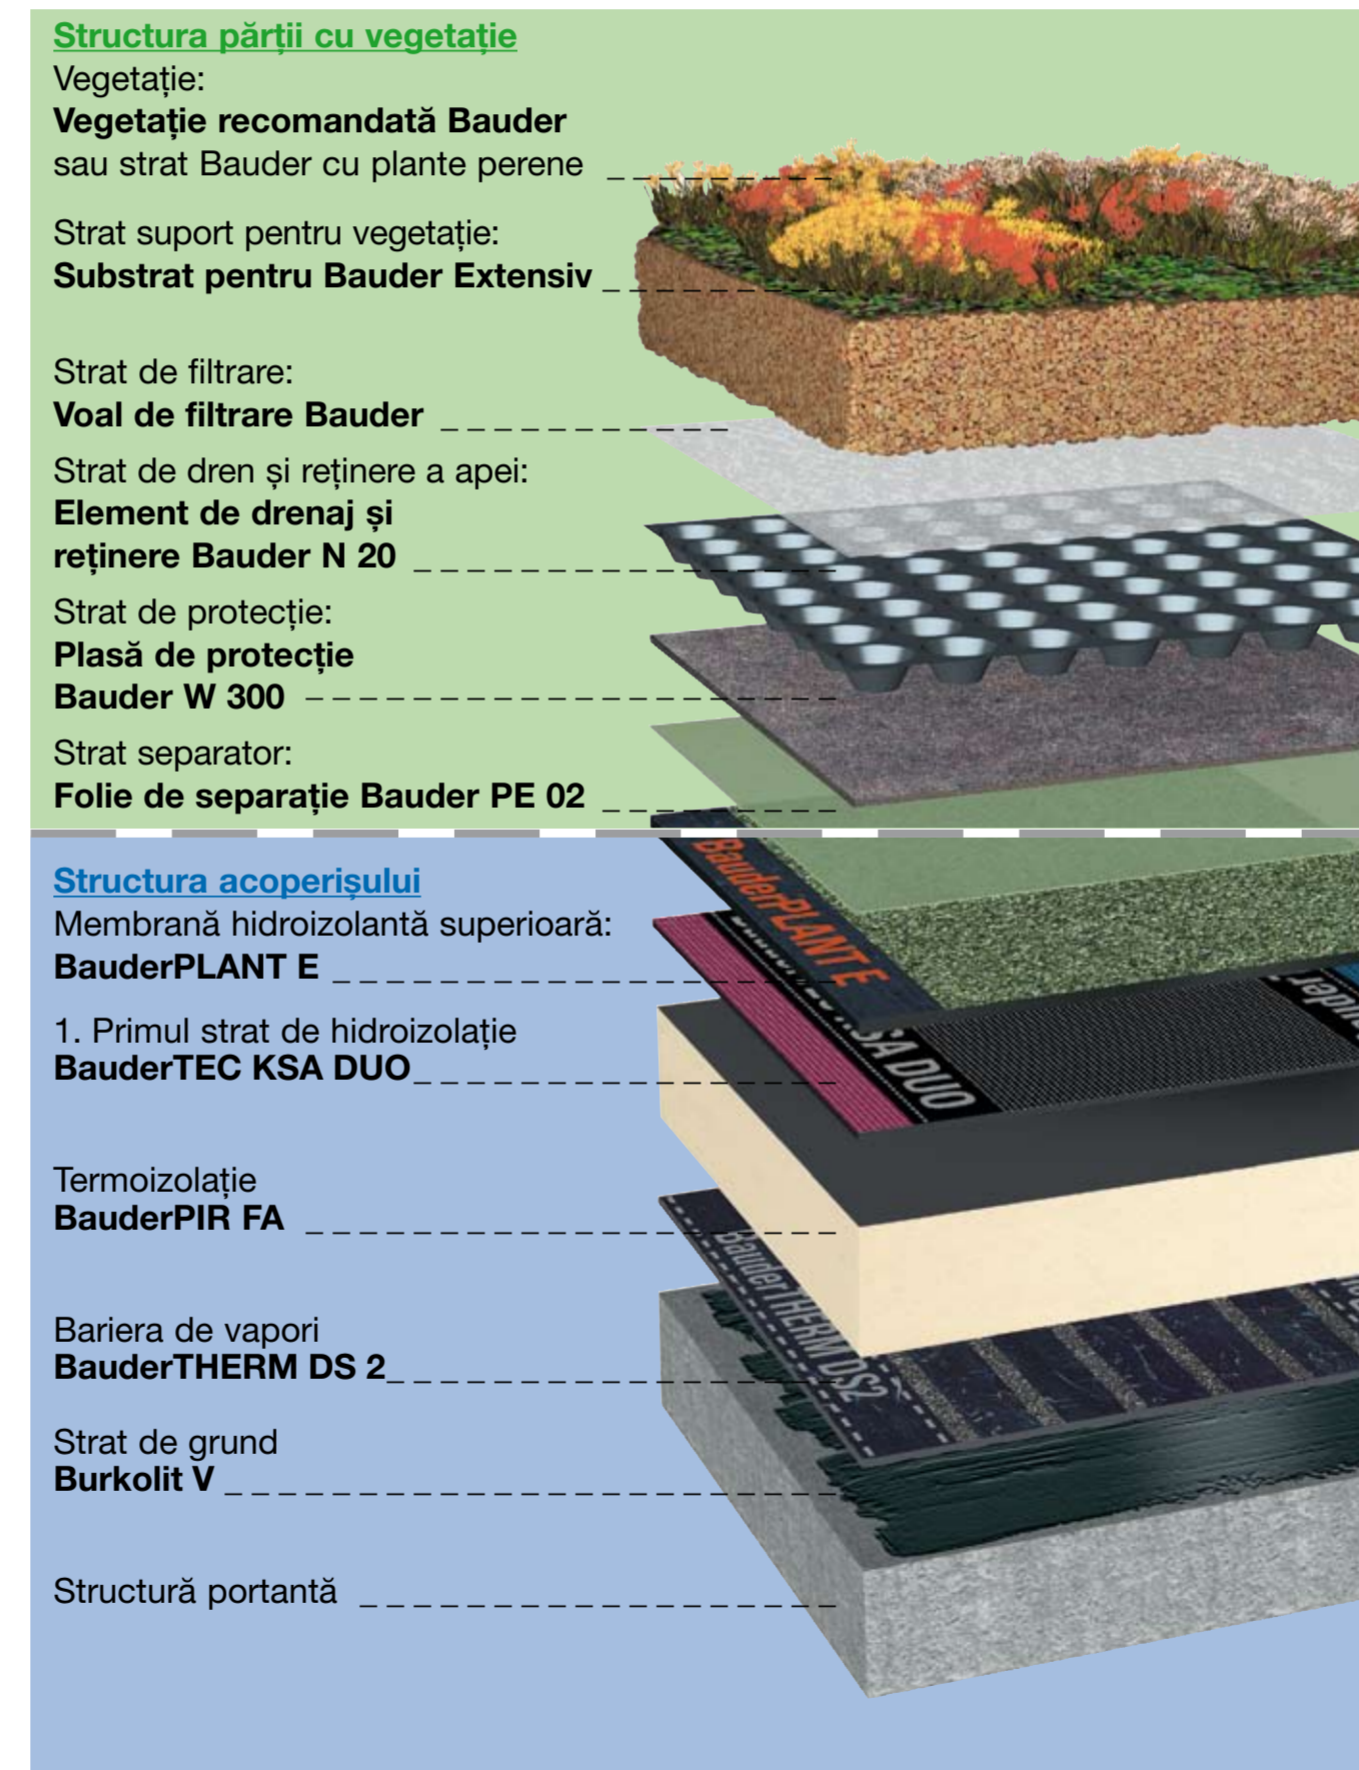

Elementul de drenaj și reținere apă Bauder WSP 50 - vegetația pretențioasă

Capacitate de reținere a plăcii WSP ≥ 10 l/m²

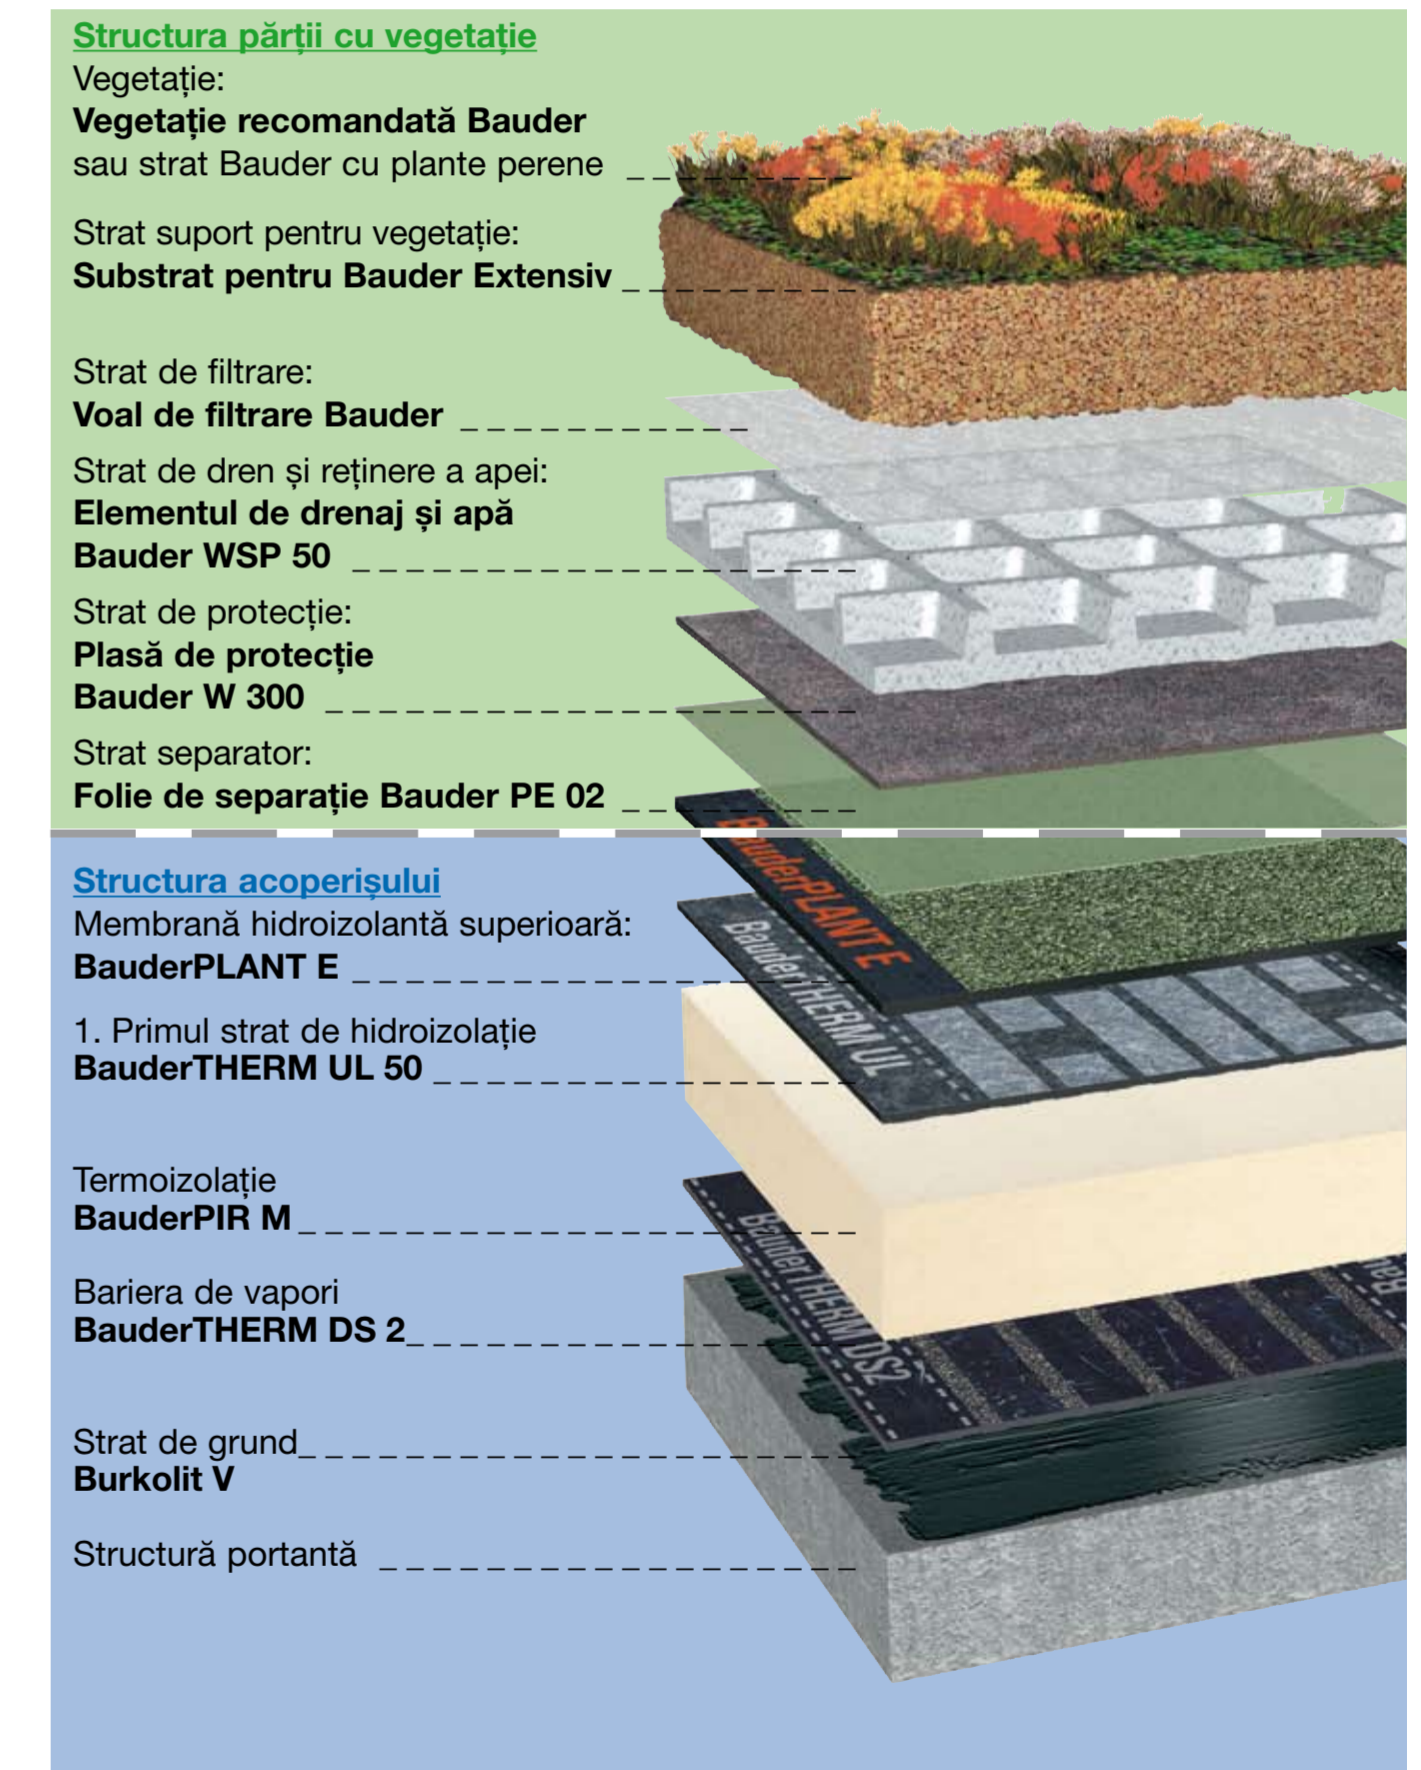

Datorită mării varietăți de sisteme constructive Bauder, nu este posibilă prezentarea tuturor variantelor în acest pliant.

Consultantul de specialitate Bauder vă va prezenta alte combinații posibile pentru sisteme de construcție și va răspunde cu plăcere la întrebările dvs.

